




DWP-1 eindsituatie
SCHAAL 1 : 200

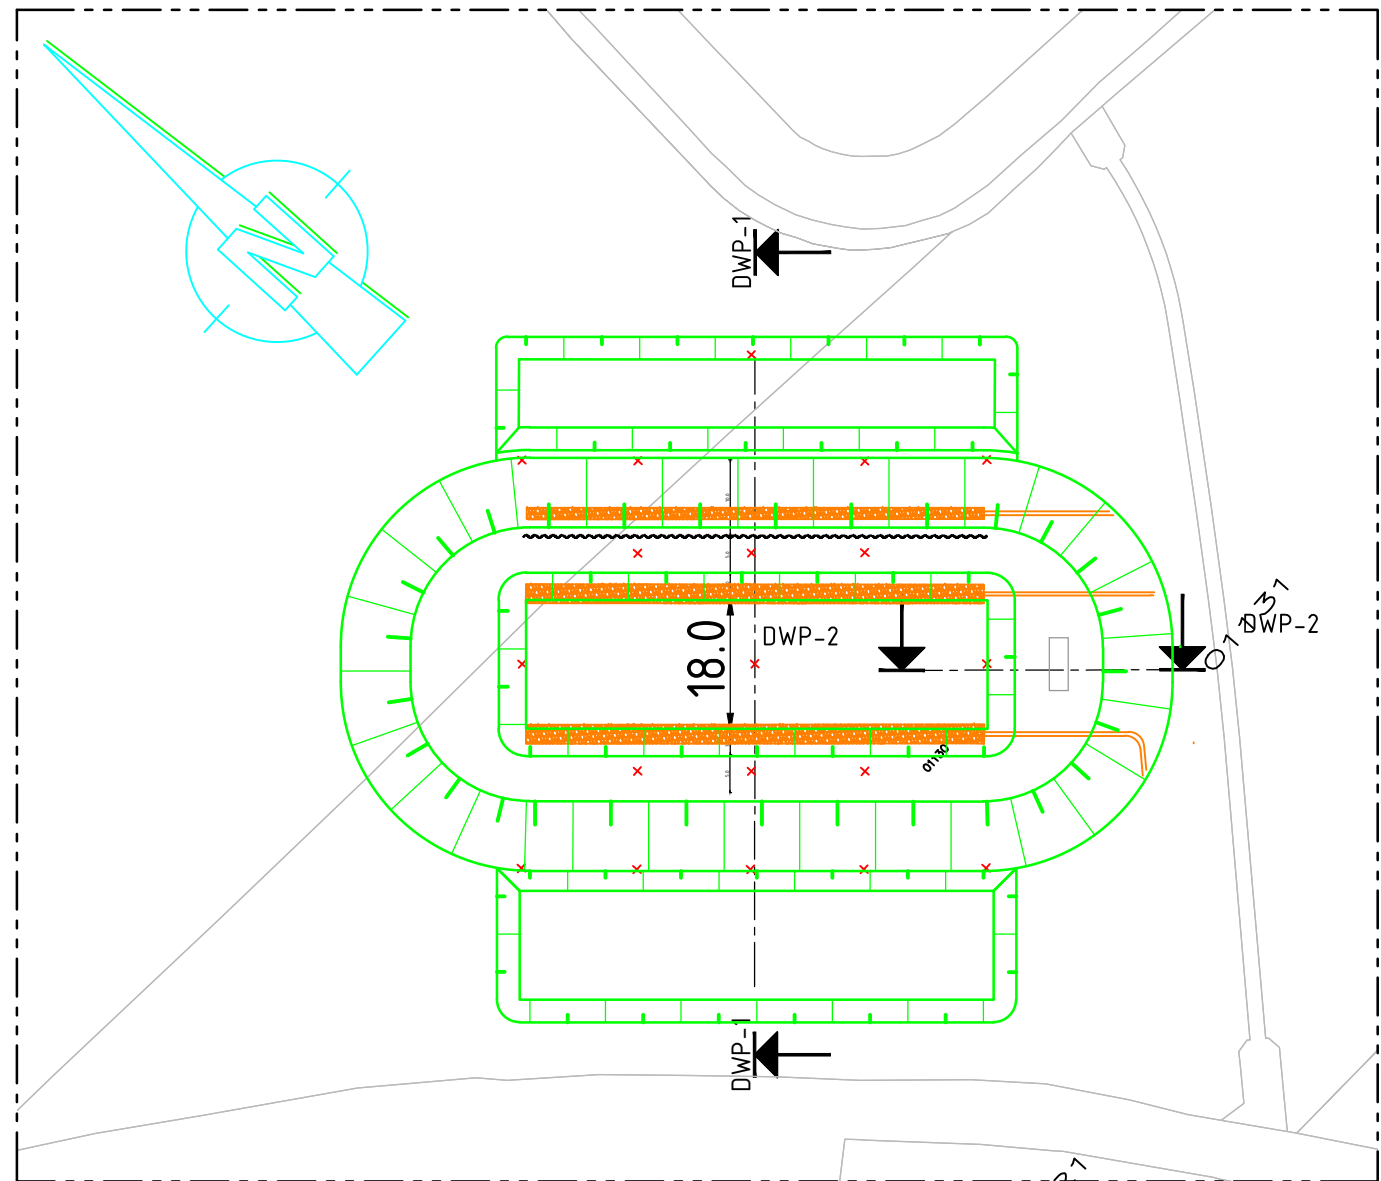


Bovenaanzicht locatie indeling sensoren
SCHAAL 1 : 1000

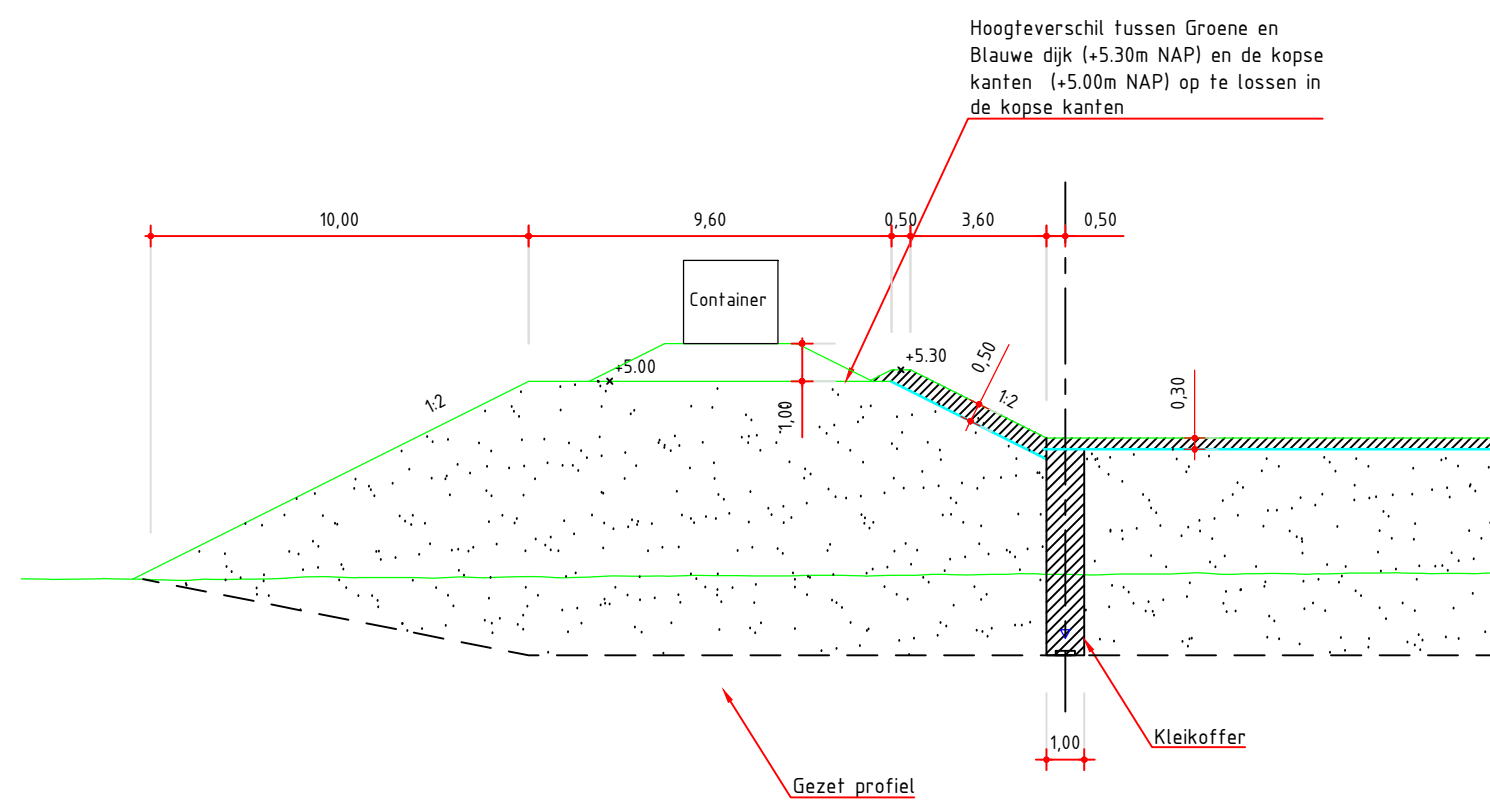

DWP-2 eindsituatie
SCHAAL 1 : 200

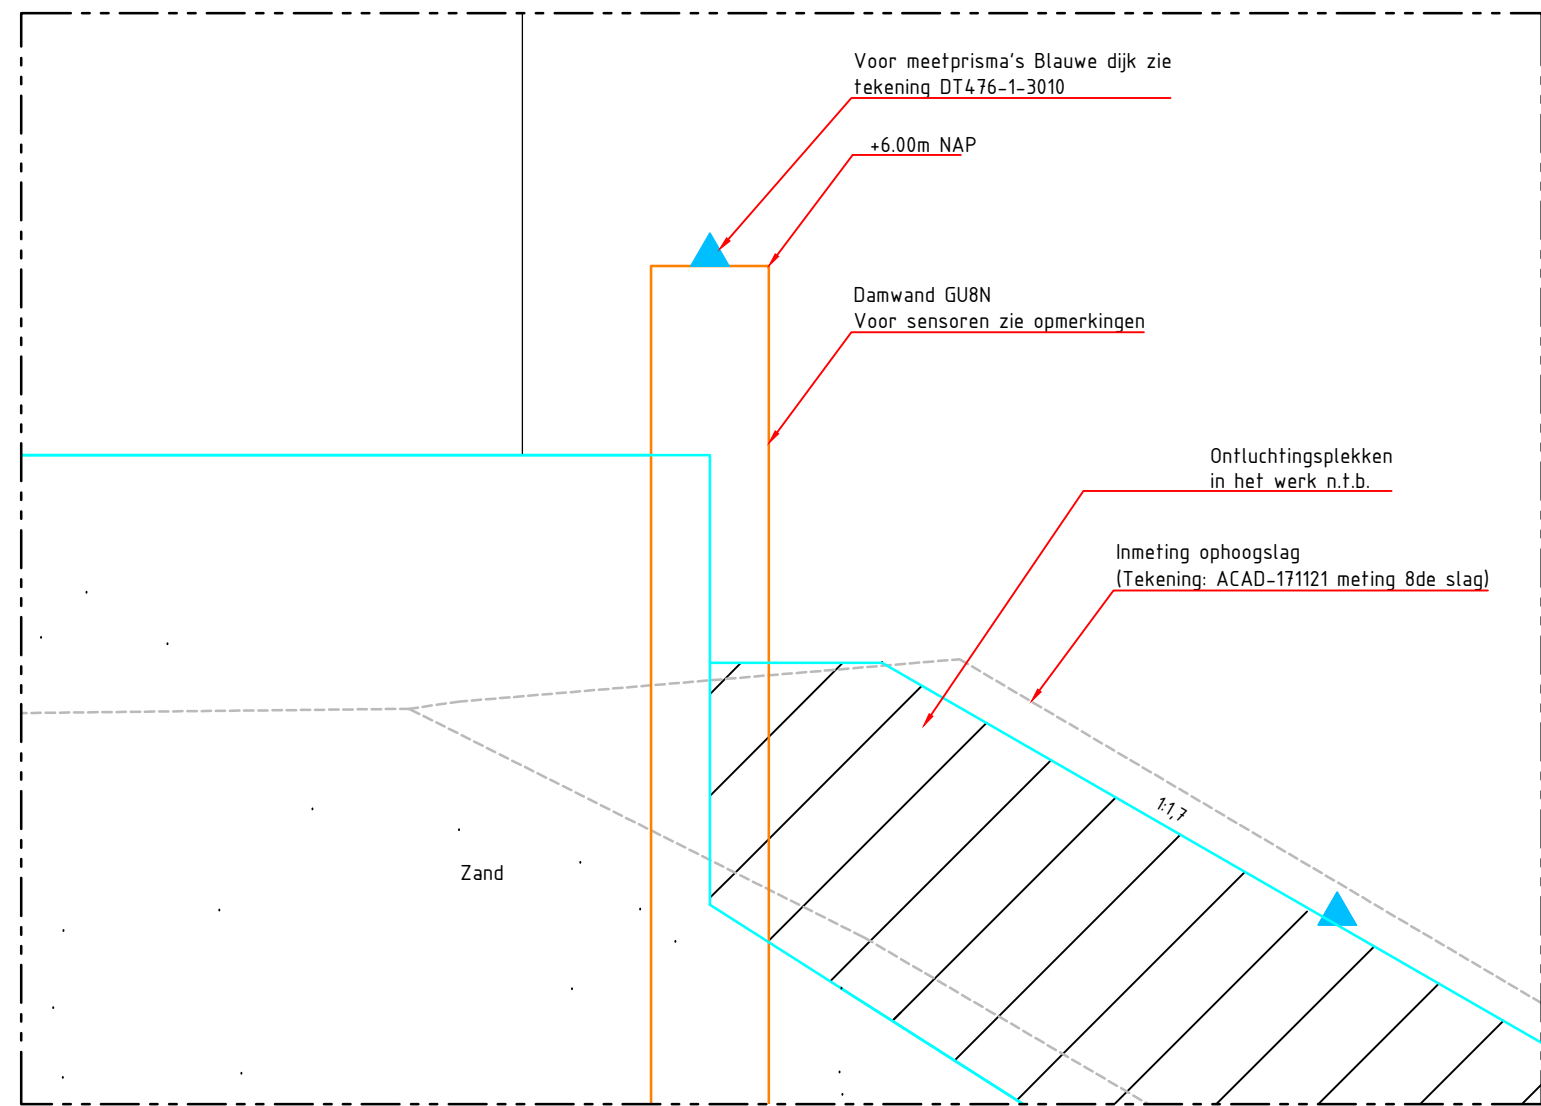

Detail 1 - Aansluiting klei op damwand
SCHAAL 1 : 20

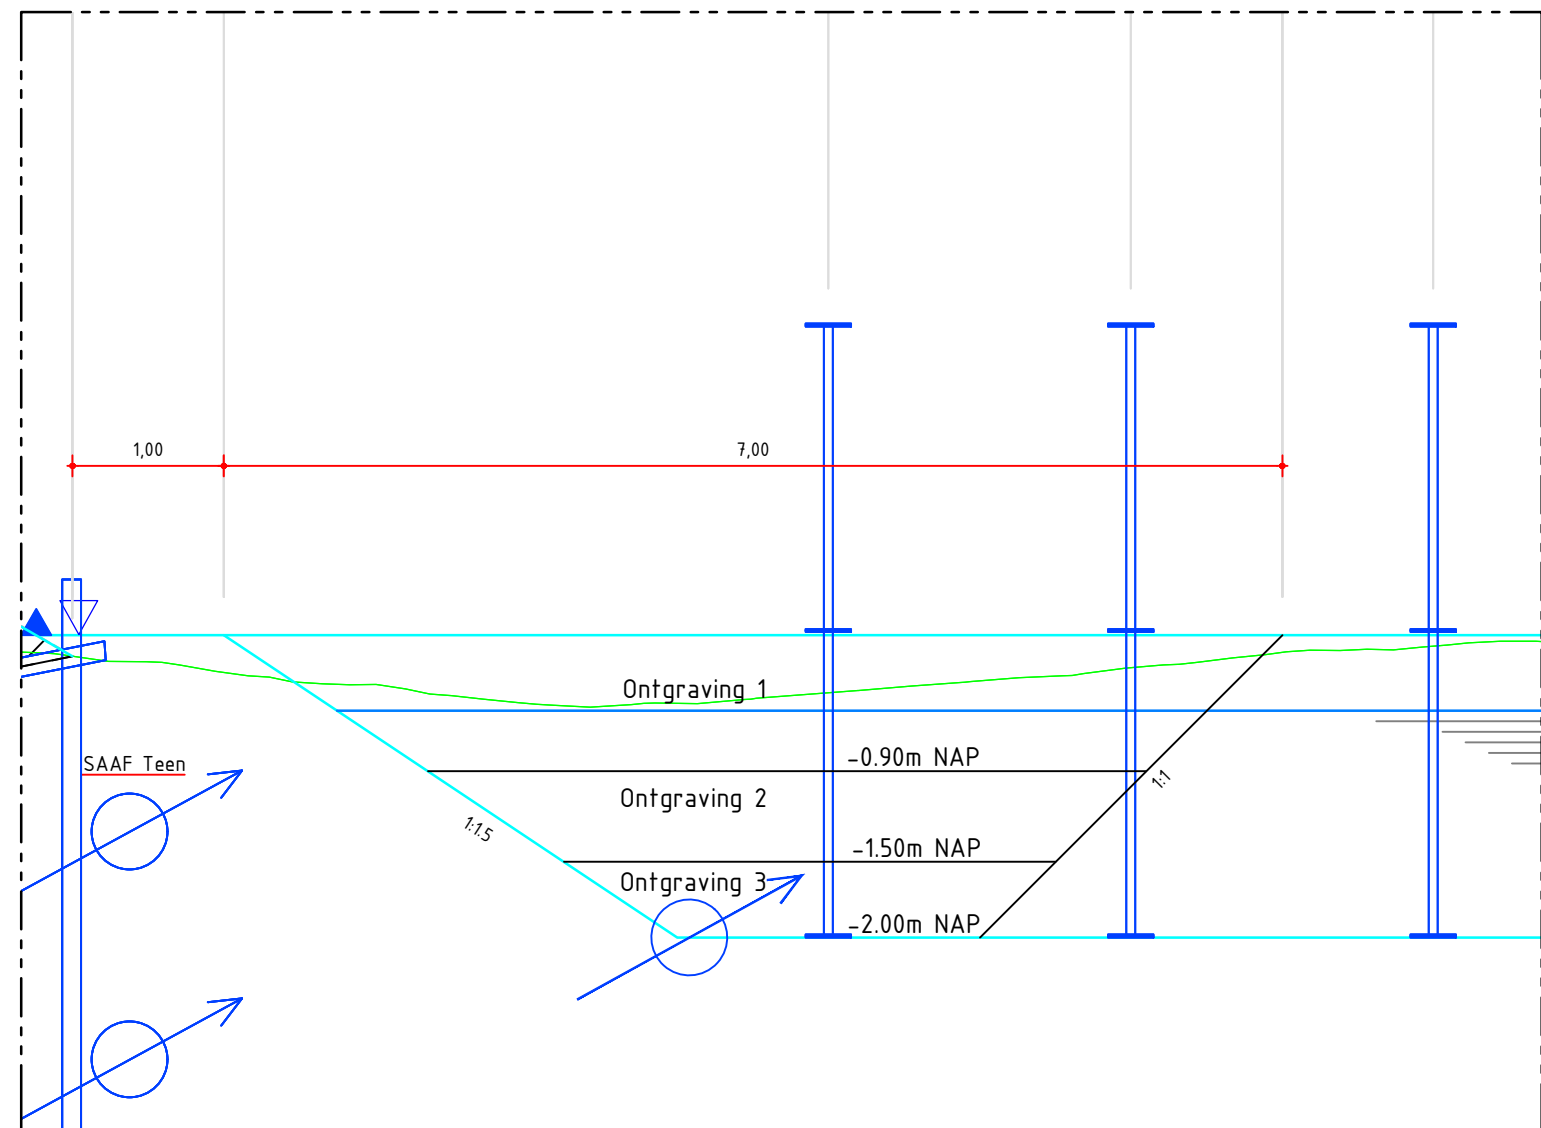


Detail 2 - Ontgravingsfasering t.p.v. teen
SCHAAL 1 : 50

LEGENDA

- Boreholemeter
- SAAF
- Meetprisma
- Meetprisma op zakbaak
- Waterspanningsmeter
- Zettingsmeetplaat
- Zakbaak
- Klei cat 1/2
- Zandpakket

OPMERKINGEN

- maten in meters
- hoogtematen in meters t.o.v. NAP, tenzij anders vermeld
- Afstand damwand tot start talud afhankelijk van definitieve taludhelling
- Voor sensoren op de damwanden zie ontwerp Fugro. Tekening: 1317-0071-001-05 dd. 26-10-2017

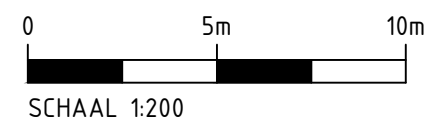

POV macrostabiliteit
Full scale damwandproef

DO ontwerp
POVM fullscale test
Dwarsprofiel proeffase

Witteveen Bos	Gefekend Gecontroleerd Goedgekeurd Datum	F. Sa T. Naves H.J. Lengkeek 15-2-2018	Schaal 1:20/1:200 DT476-1-3011 Formaat A1

Postbus 233
7400 AE Deventer
Telefoon 0570 69 79 11
Telefax 0570 69 73 44