


Bovenaanzicht locatie sensoren Groene dijk

SCHAAL 1 : 100

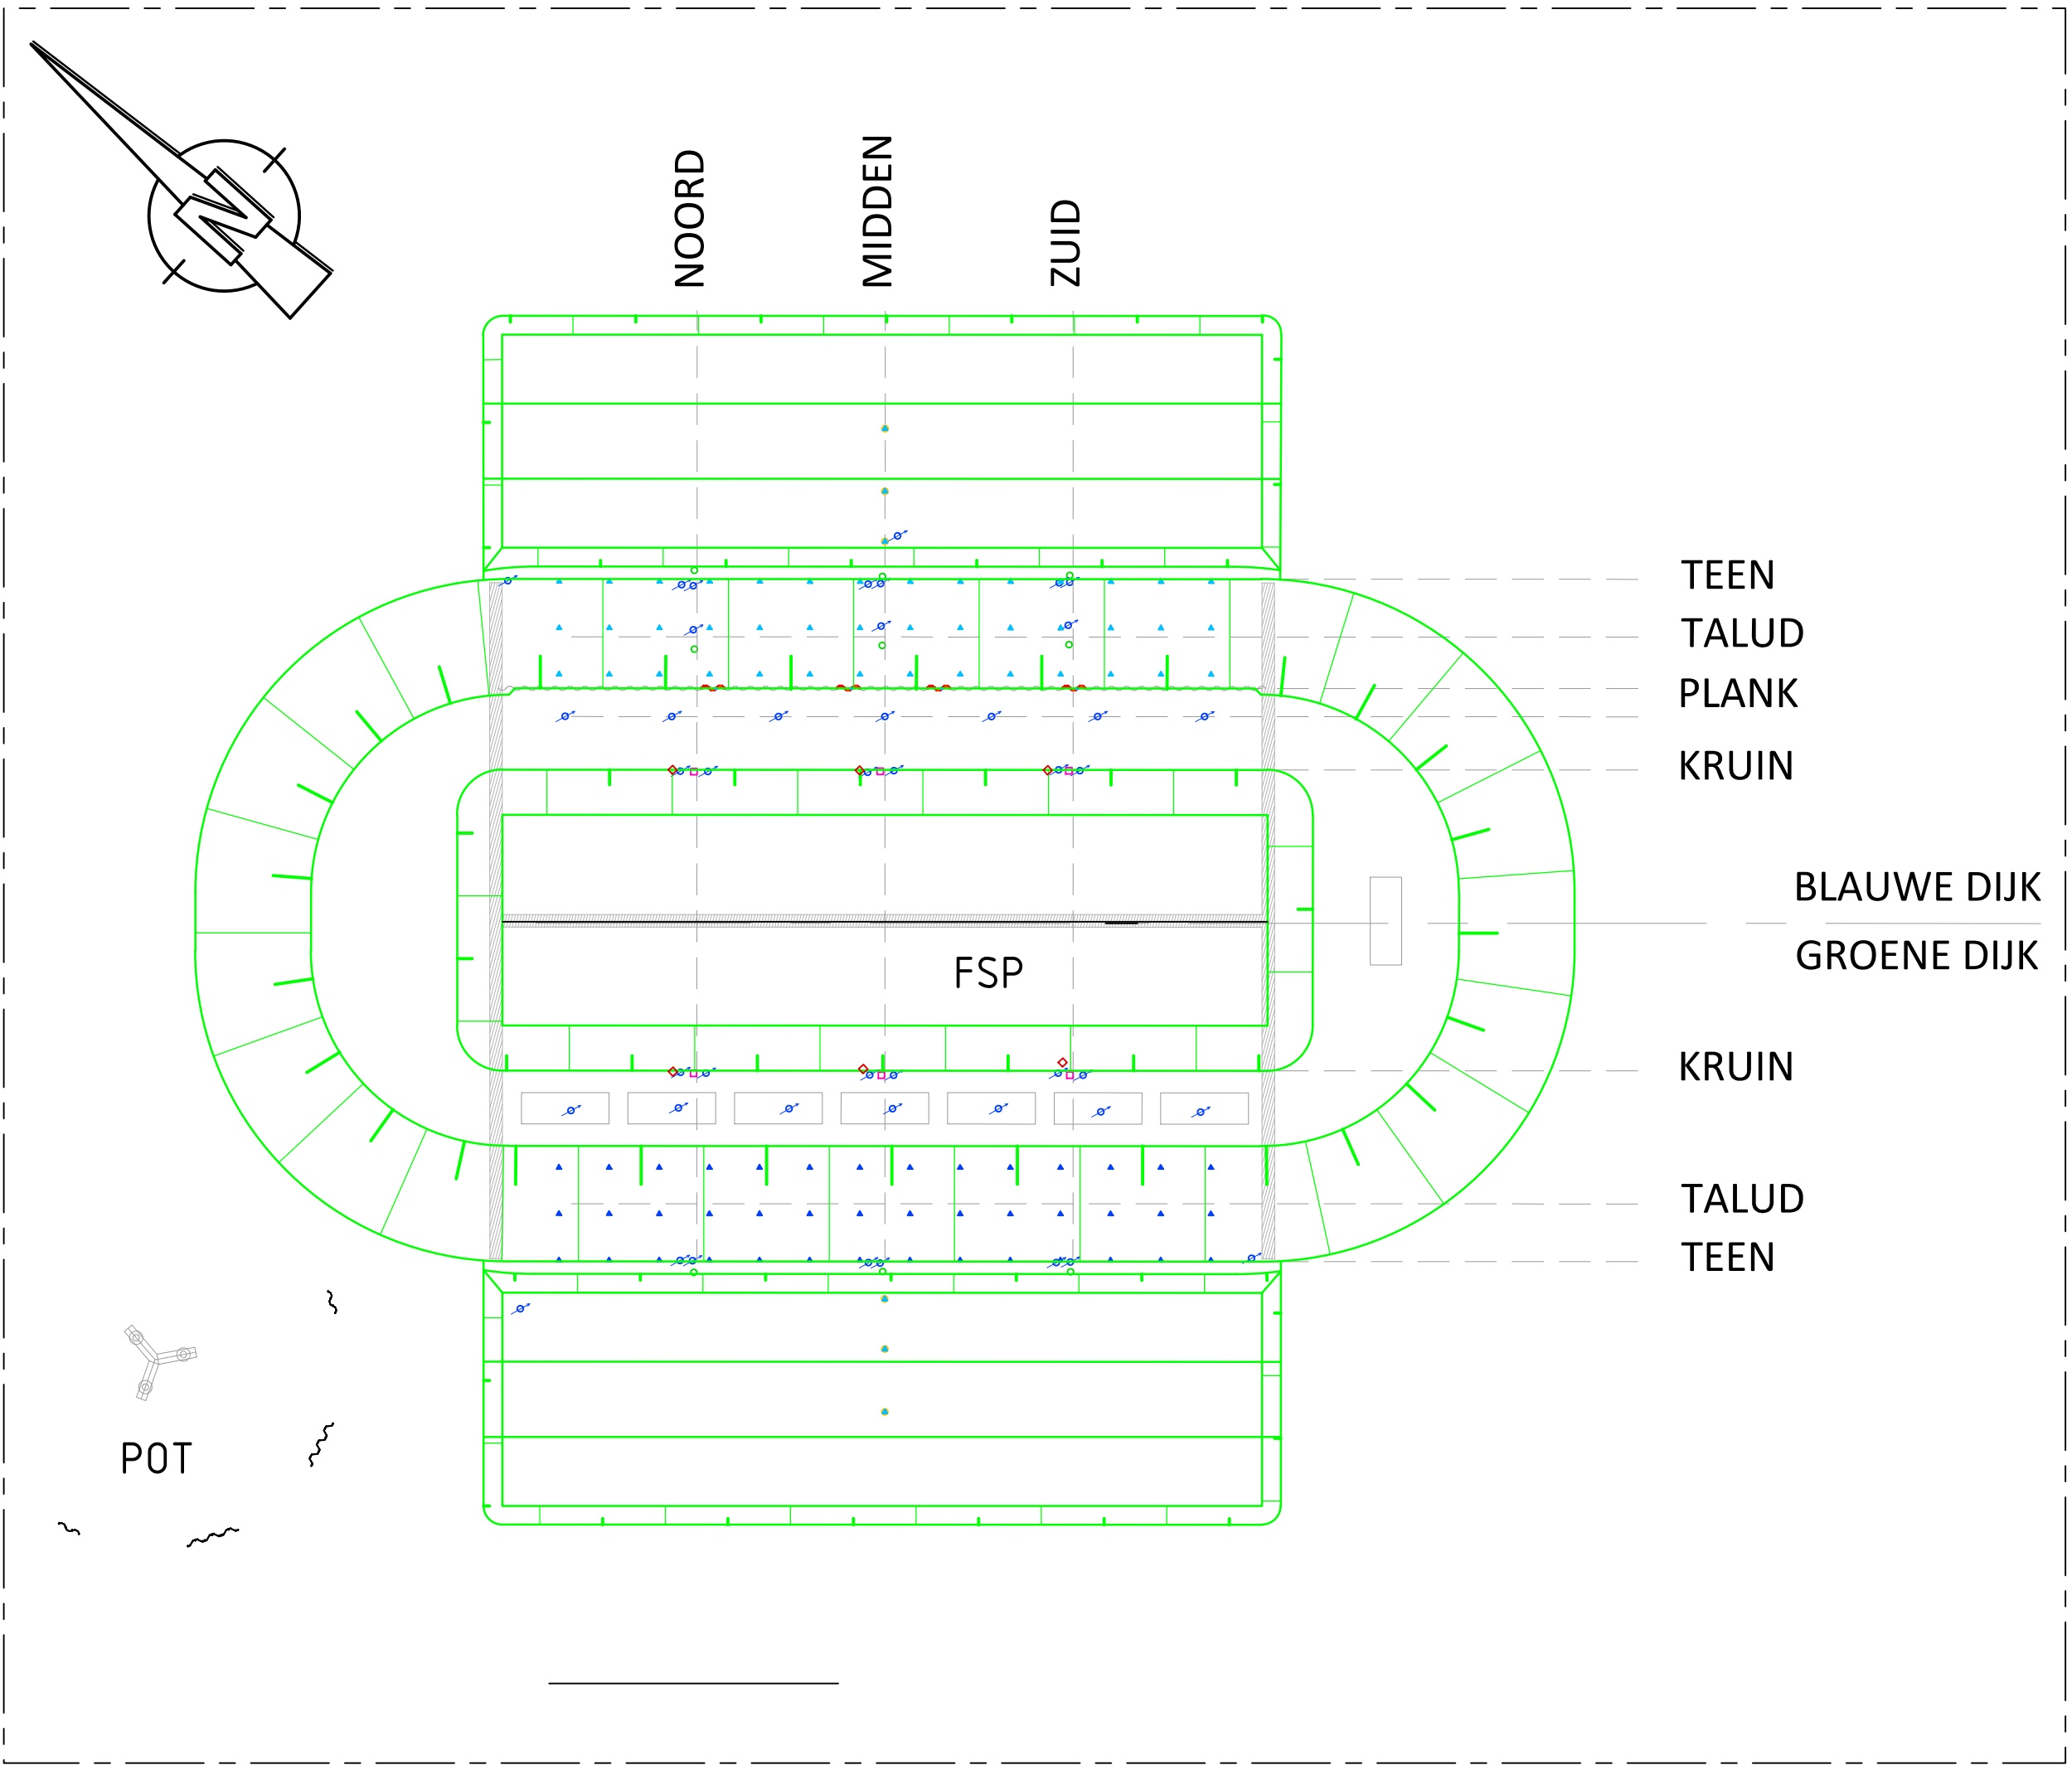

Bovenaanzicht locatie indeling sensoren


SCHAAL 1 : 500

LEGENDA

- Boreholemeter
- SAAF
- Meetprisma
- Meetprisma op zakbaak
- Waterspanningsmeter
- Zettingsmeetplaat
- Klei cat1/2
- Zandpakket
- 3x GURN plank met sensoren (Zie opmerkingen)
- 3x GURN plank zonder sensoren (Zie opmerkingen)

OPMERKINGEN

- maten in meters
- Hoogtematen in meters t.o.v. NAP, tenzij anders vermeld
- Afstand damwand tot start talud afhankelijk van definitieve taludhelling
- Voor sensoren op de damwanden zie ontwerp Fugro. Tekening: 1317-0071-001-05 dd. 26-10-2017

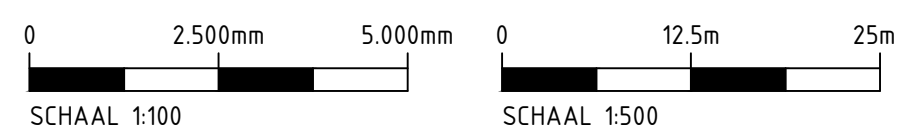

POV macrostabiliteit
Full scale damwandproef
D0 ontwerp
POVM fullscale test
Locatie sensoren Groene Dijk

Witteveen Bos	Getekend	F. Sa	Schaal	1:100/1:500
	Gecontroleerd	T. Naves		
	Goedgekeurd	H.J. Lengkeek		DT476-2-3009
	Datum	1-2-2018	Formaat	A0